



„DOSTAWY PŁYT ŻELBETOWYCH WEWNĘTRZNYCH I ZEWNĘTRZNYCH NAWIERZCHNI TRAMWAJOWEJ W SZCZECINIE”

Płyta żelbetowa wewnętrzna (duża) nawierzchni tramwajowej

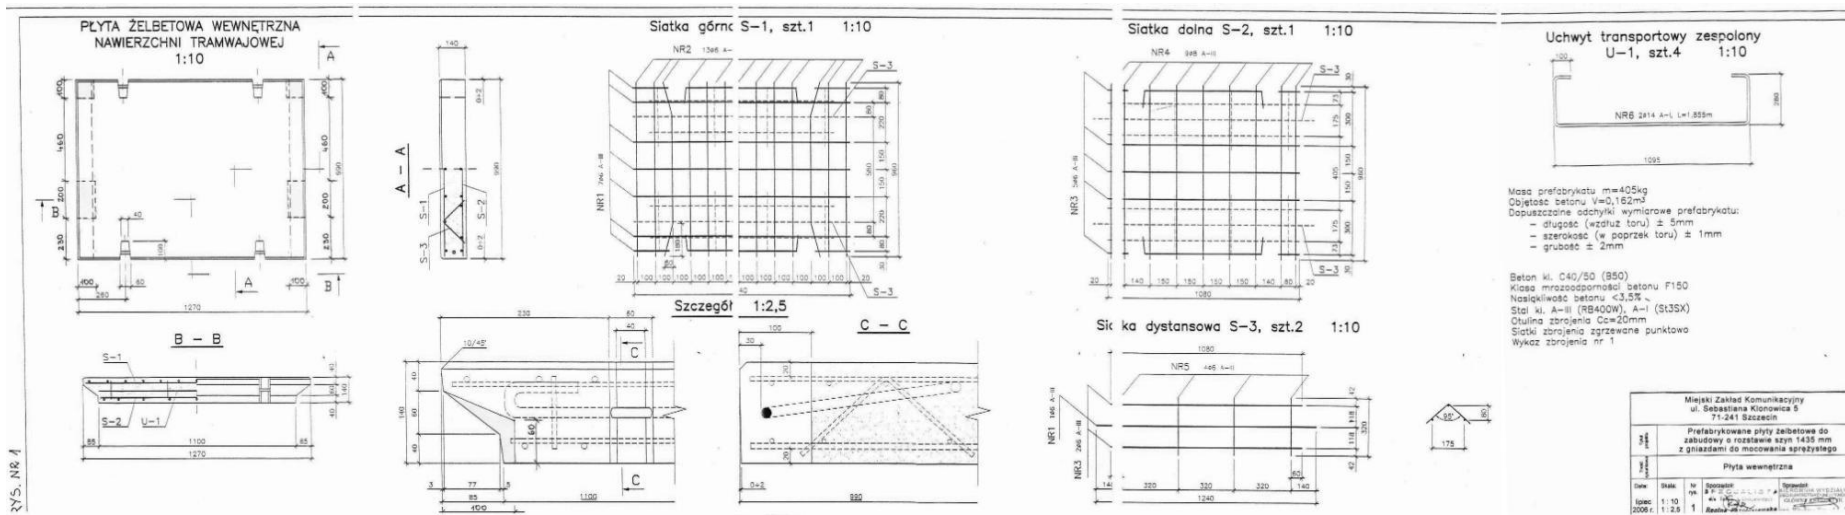

Rys. nr 1

Płyta żelbetowa zewnętrzna (mała) nawierzchni tramwajowej

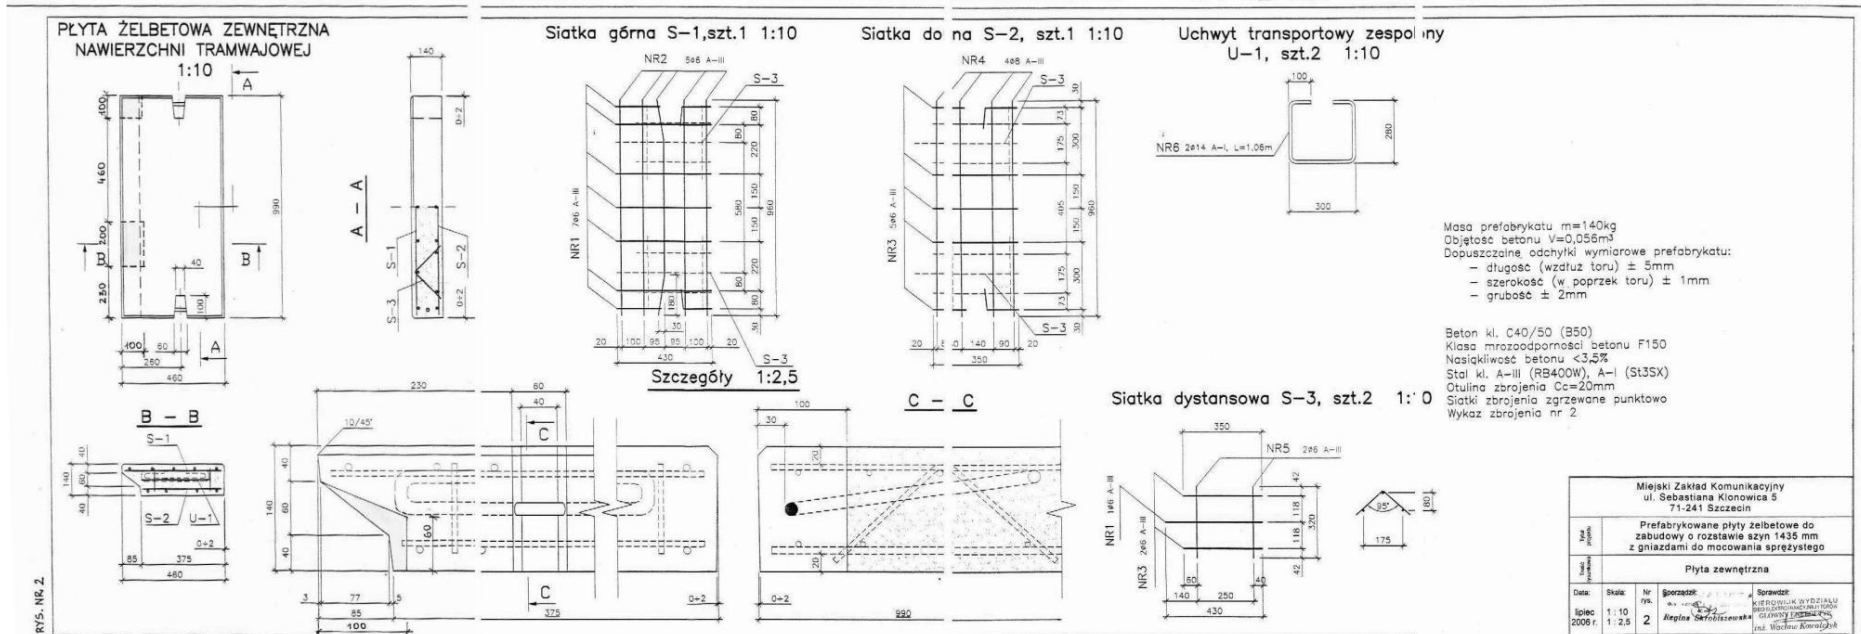

Rys. nr 2