


# KRZYŻOWNICE - 18 SZTUK

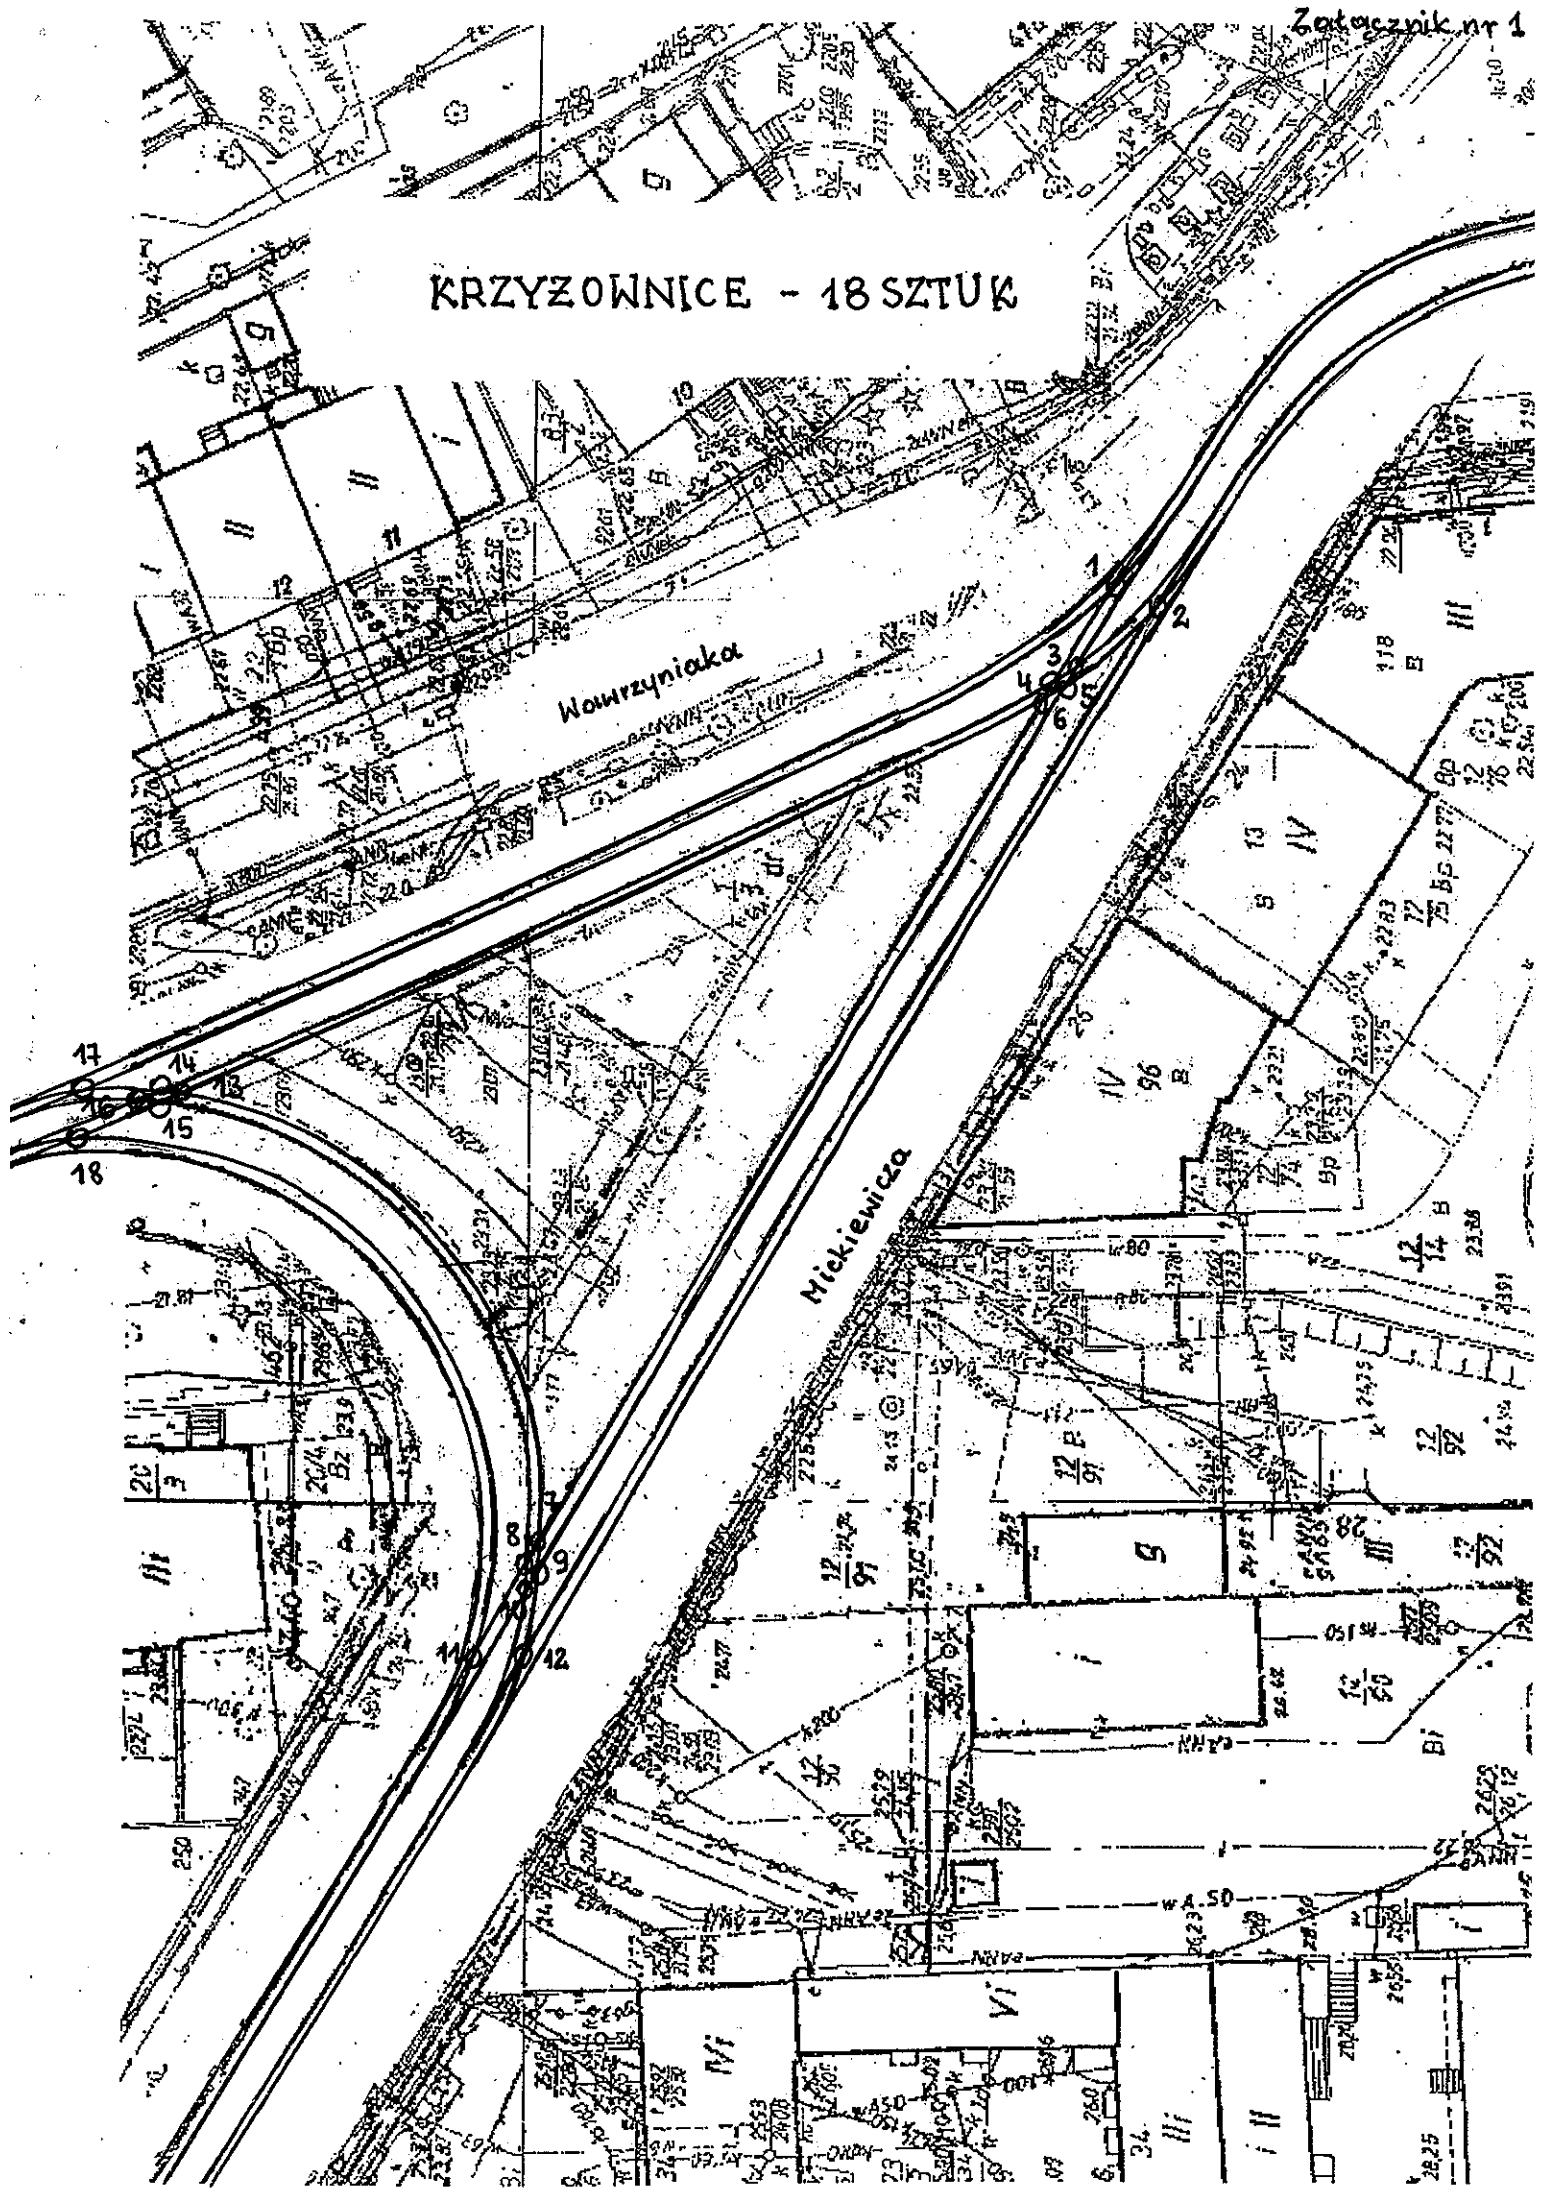

AL. BOHATERÓW WARSZAWY

KRZYŻOWNICE - 6 SZTUK

Koniec przebudowy toru B - punkt KB

Koniec przebudowy toru A - punkt KA

Koniec przebudowy toru C - punkt KC


Koniec przebudowy toru D - punkt KD

Początek przebudowy toru B - punkt PB


Początek przebudowy toru A - punkt PA

Początek przebudowy toru C - punkt PC

Początek przebudowy toru D - punkt PD

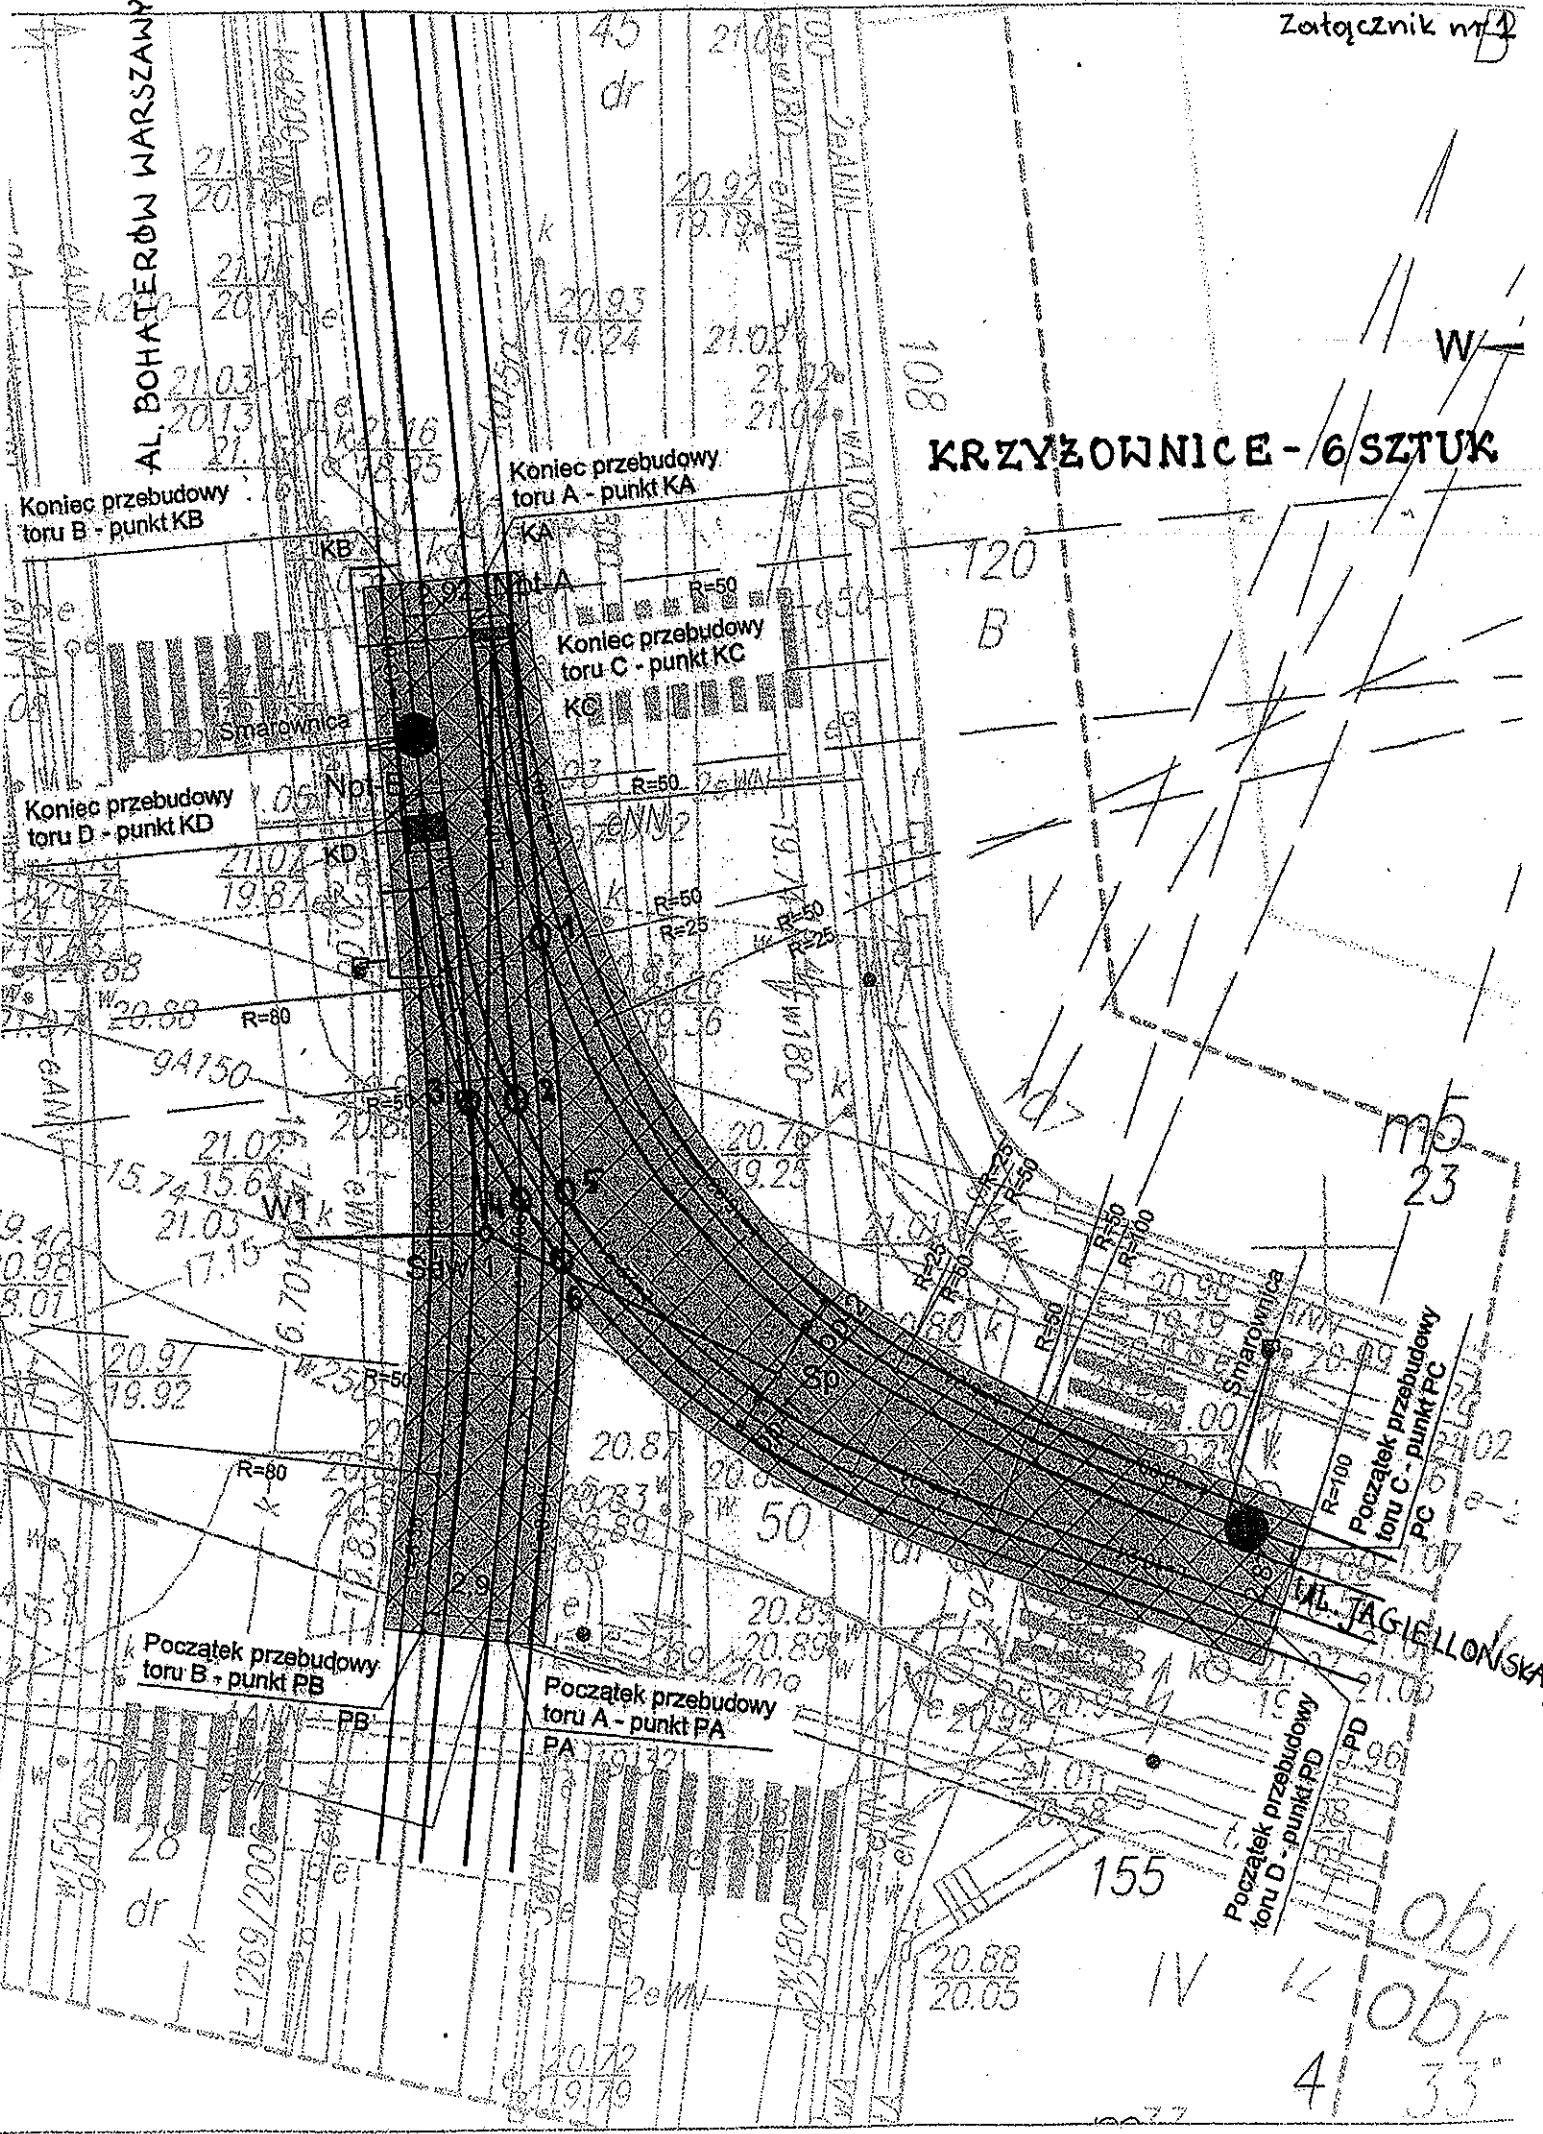

# KRZYŻOWNICE - 6 SZTUK

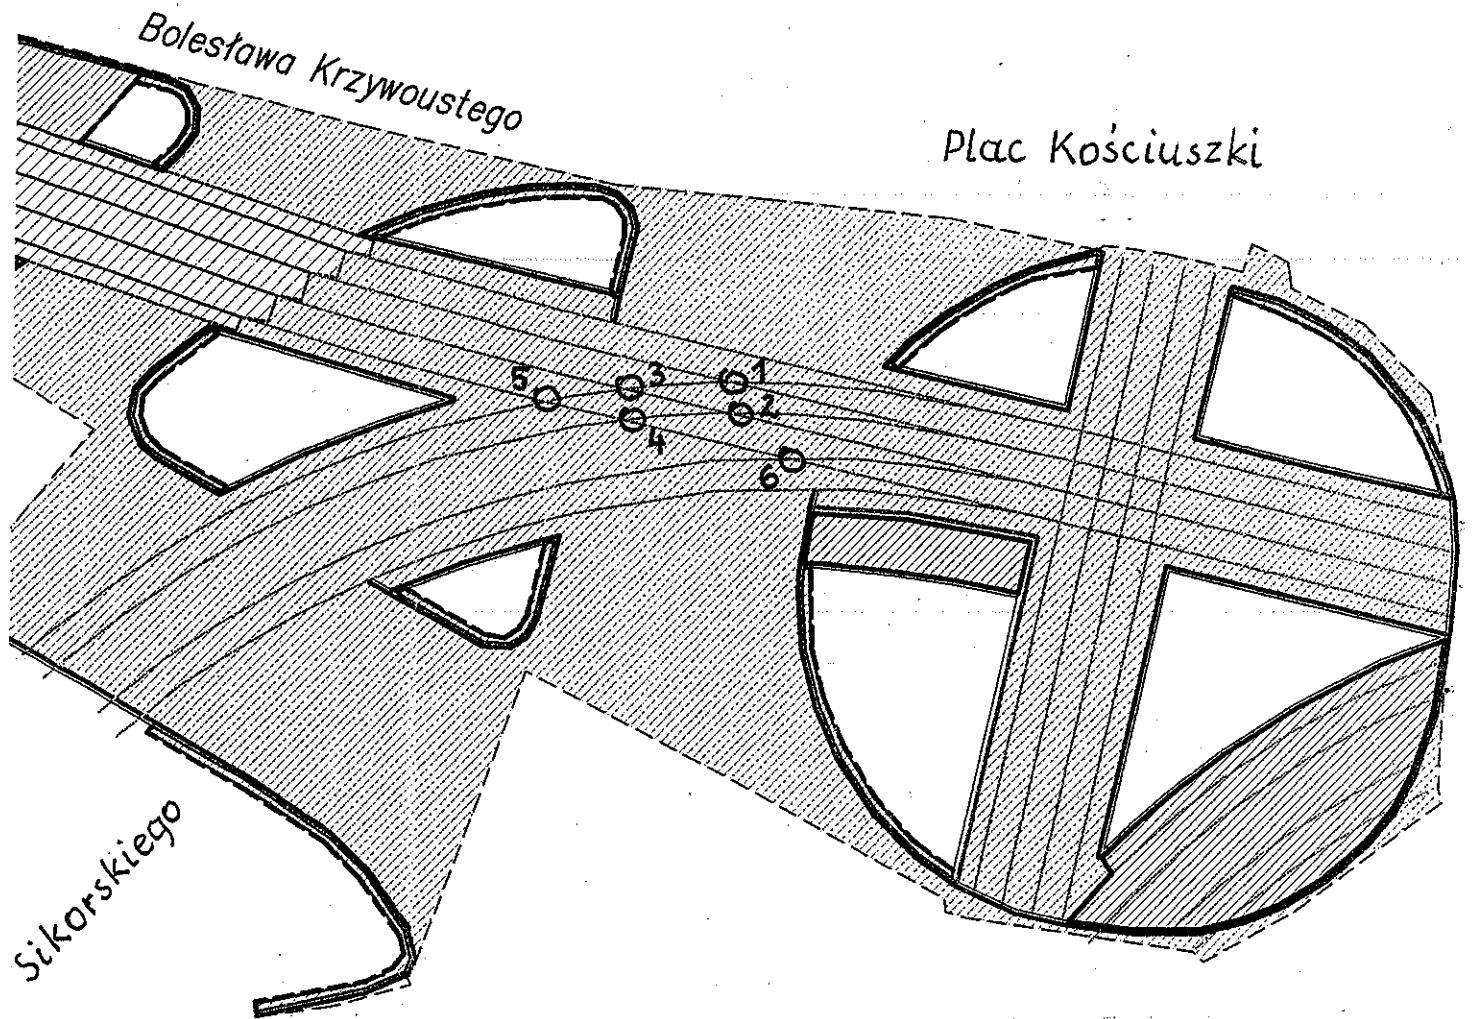


KRZYŻOWNICE - 17 SZTUK

BRAMA PORTOWA


Aleja Niepodległości

AL. 3-GO MAJA

UL. DWORCOWA

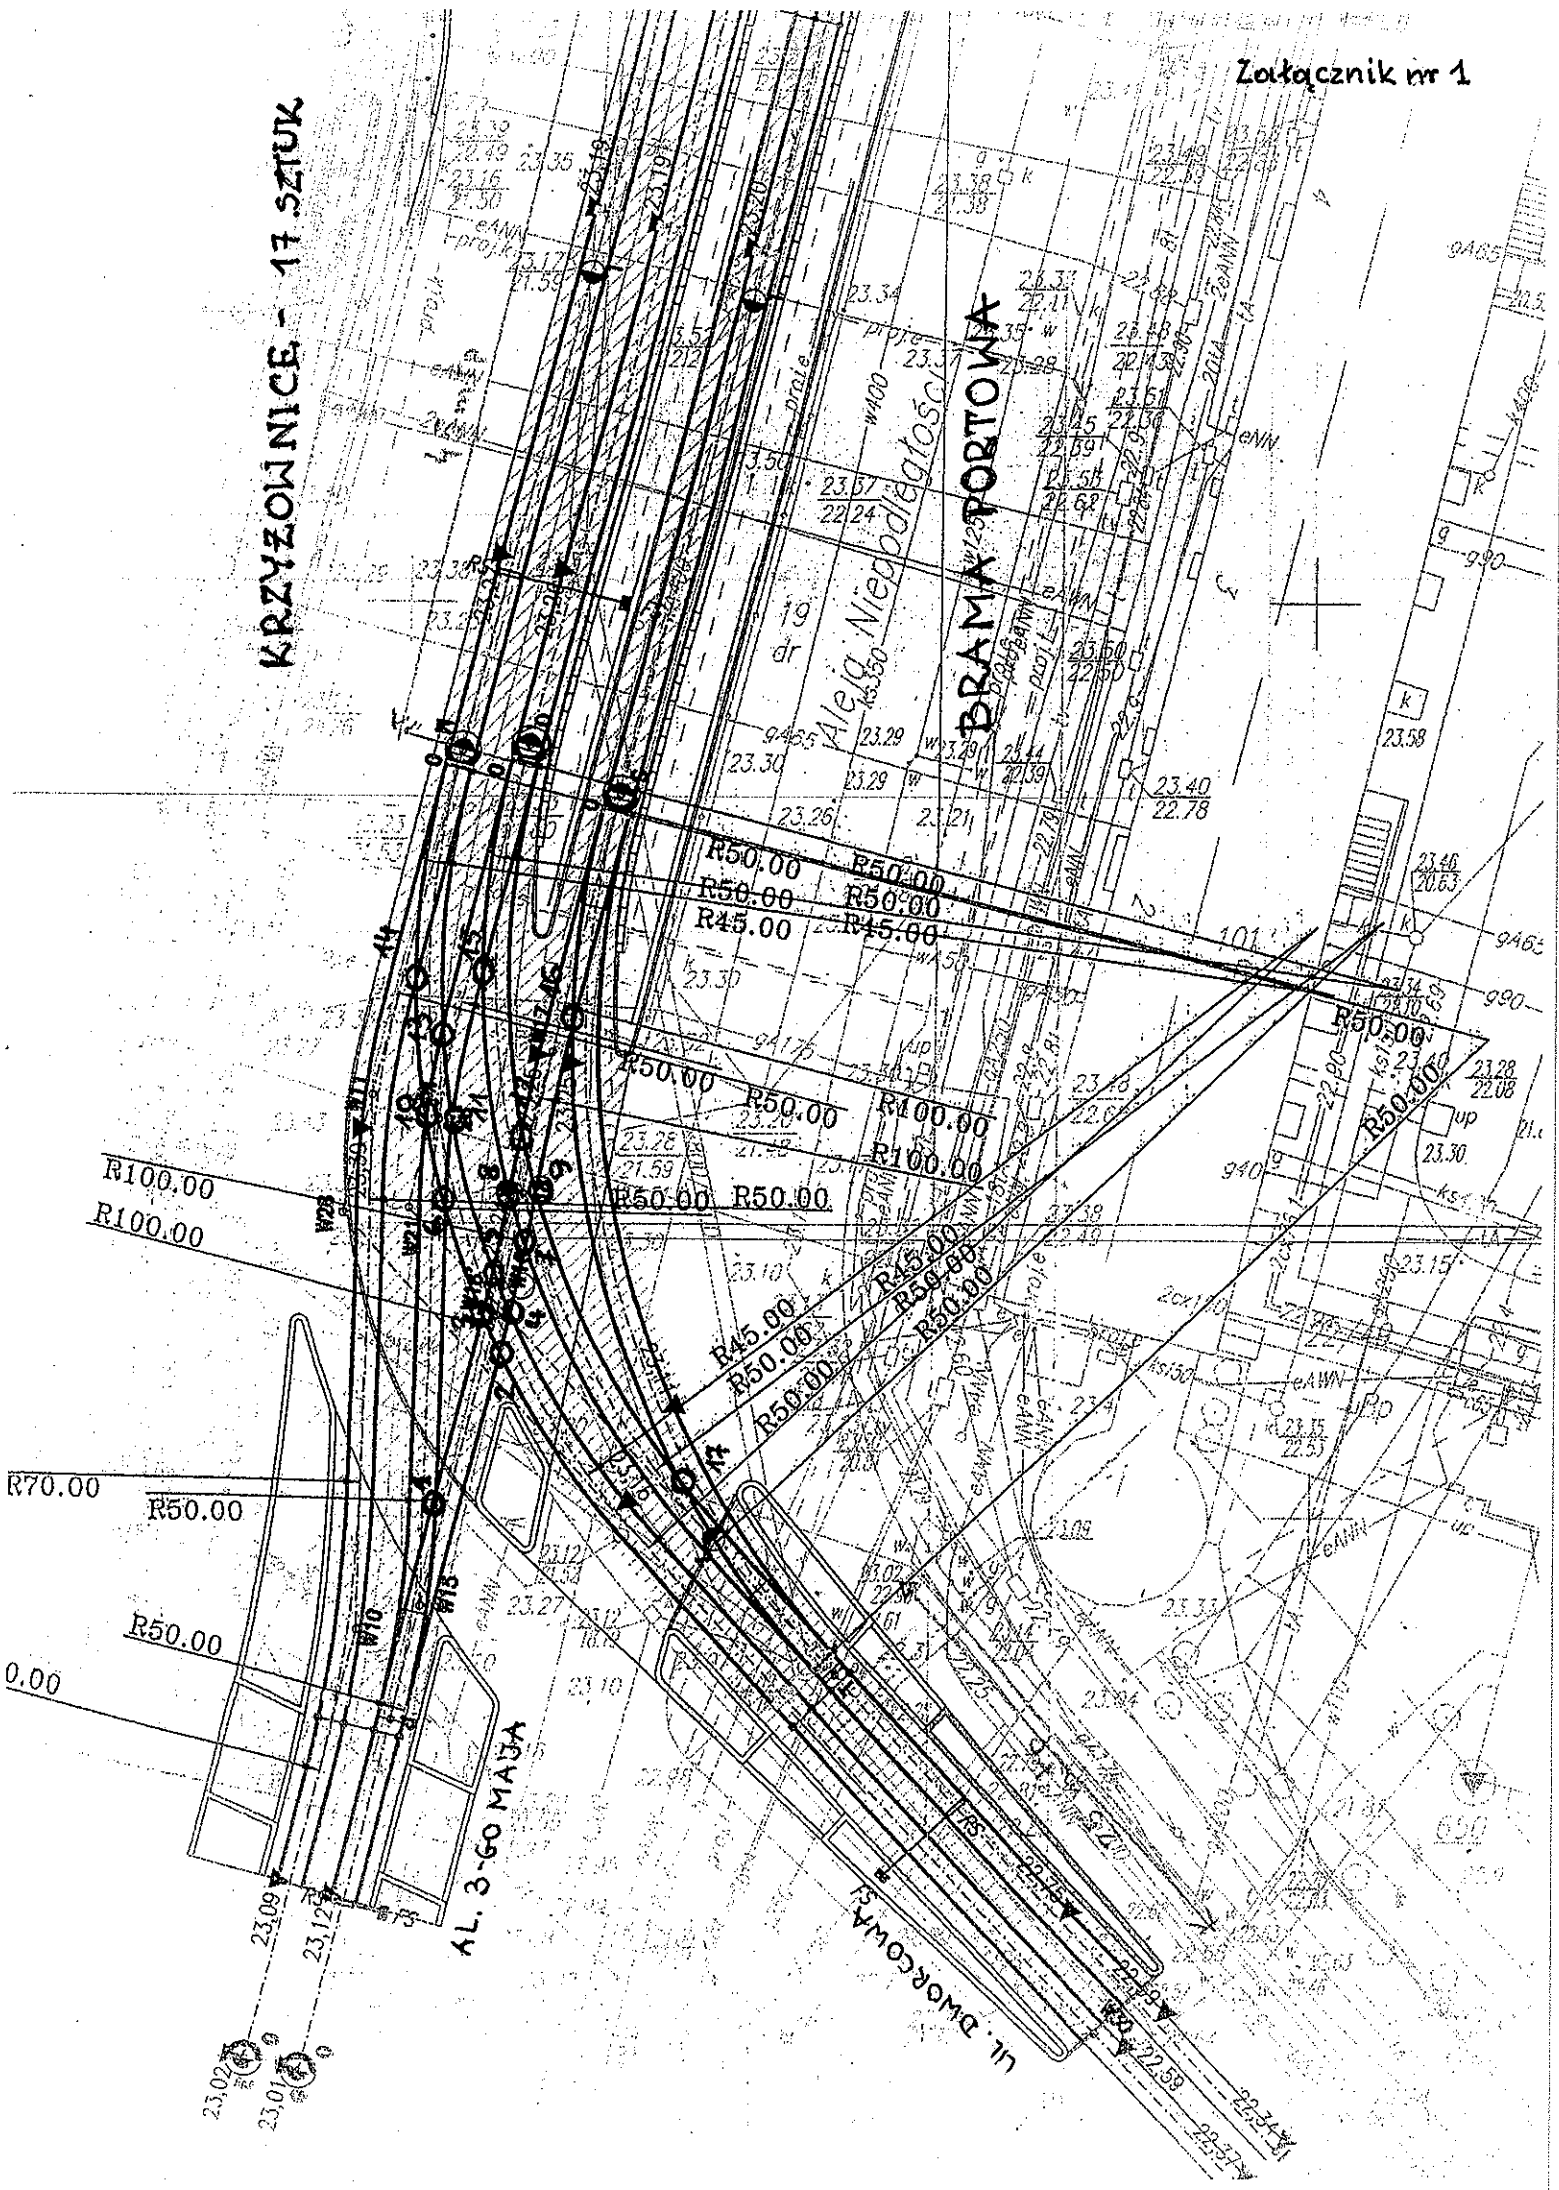

KRZYŻOWNICA - 1 SZTUKA

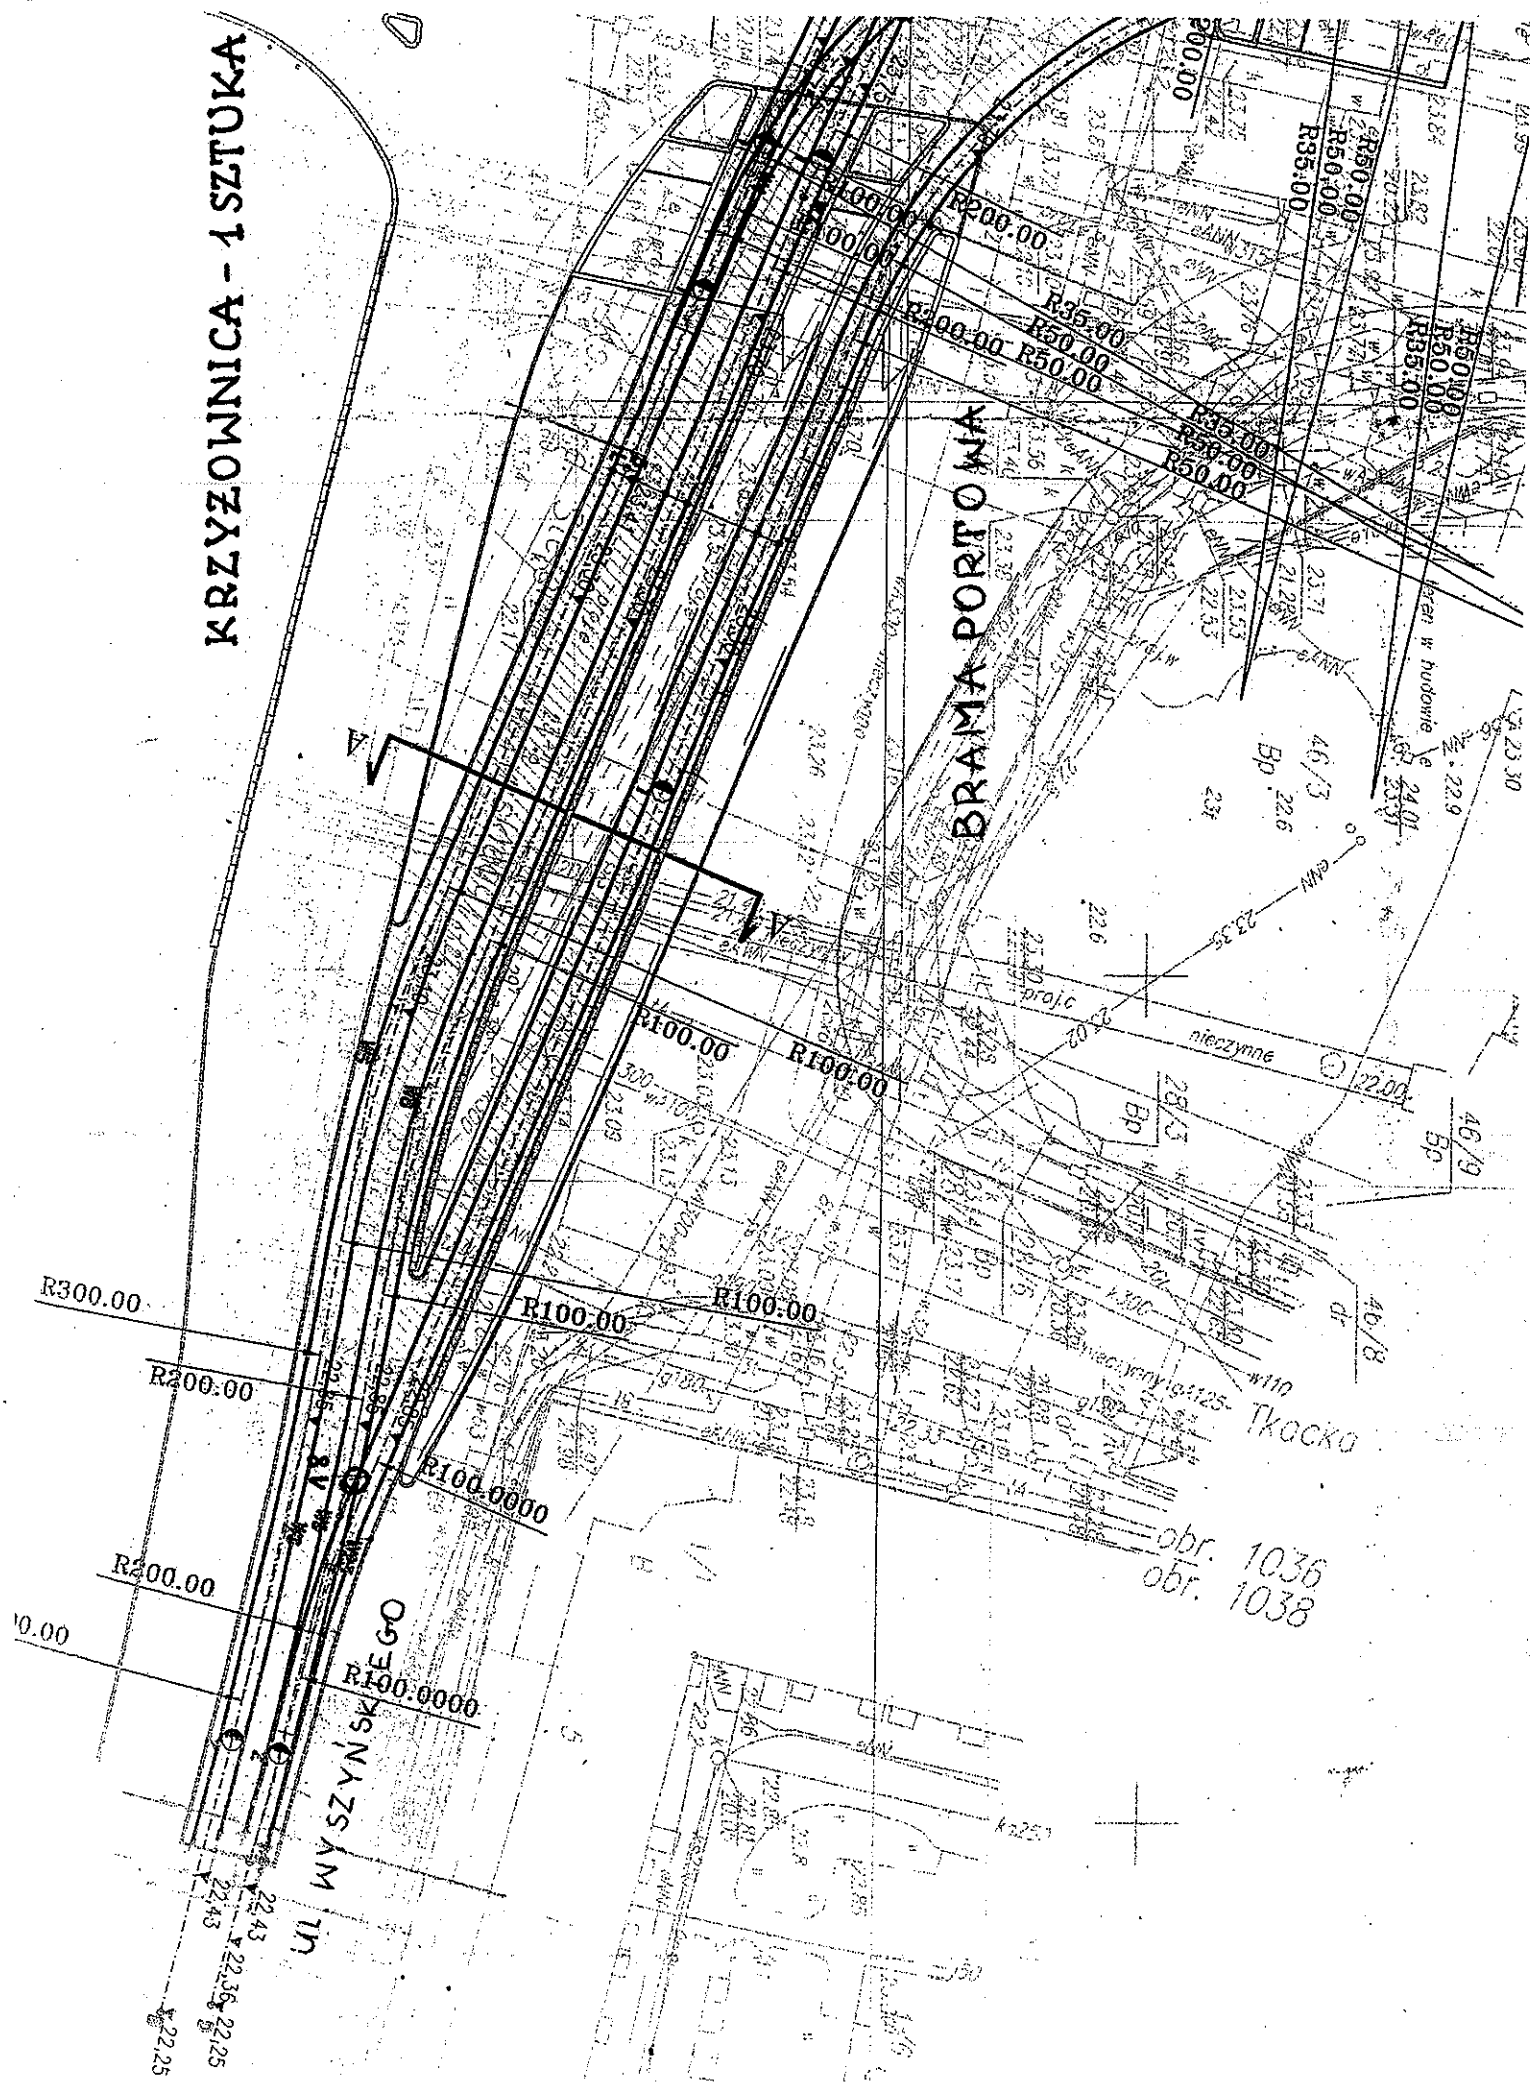

# NAPRAWIANIE SZYN - 120MB SZYNY 2 ŁUKI PO 30MTP = 60 MTP

