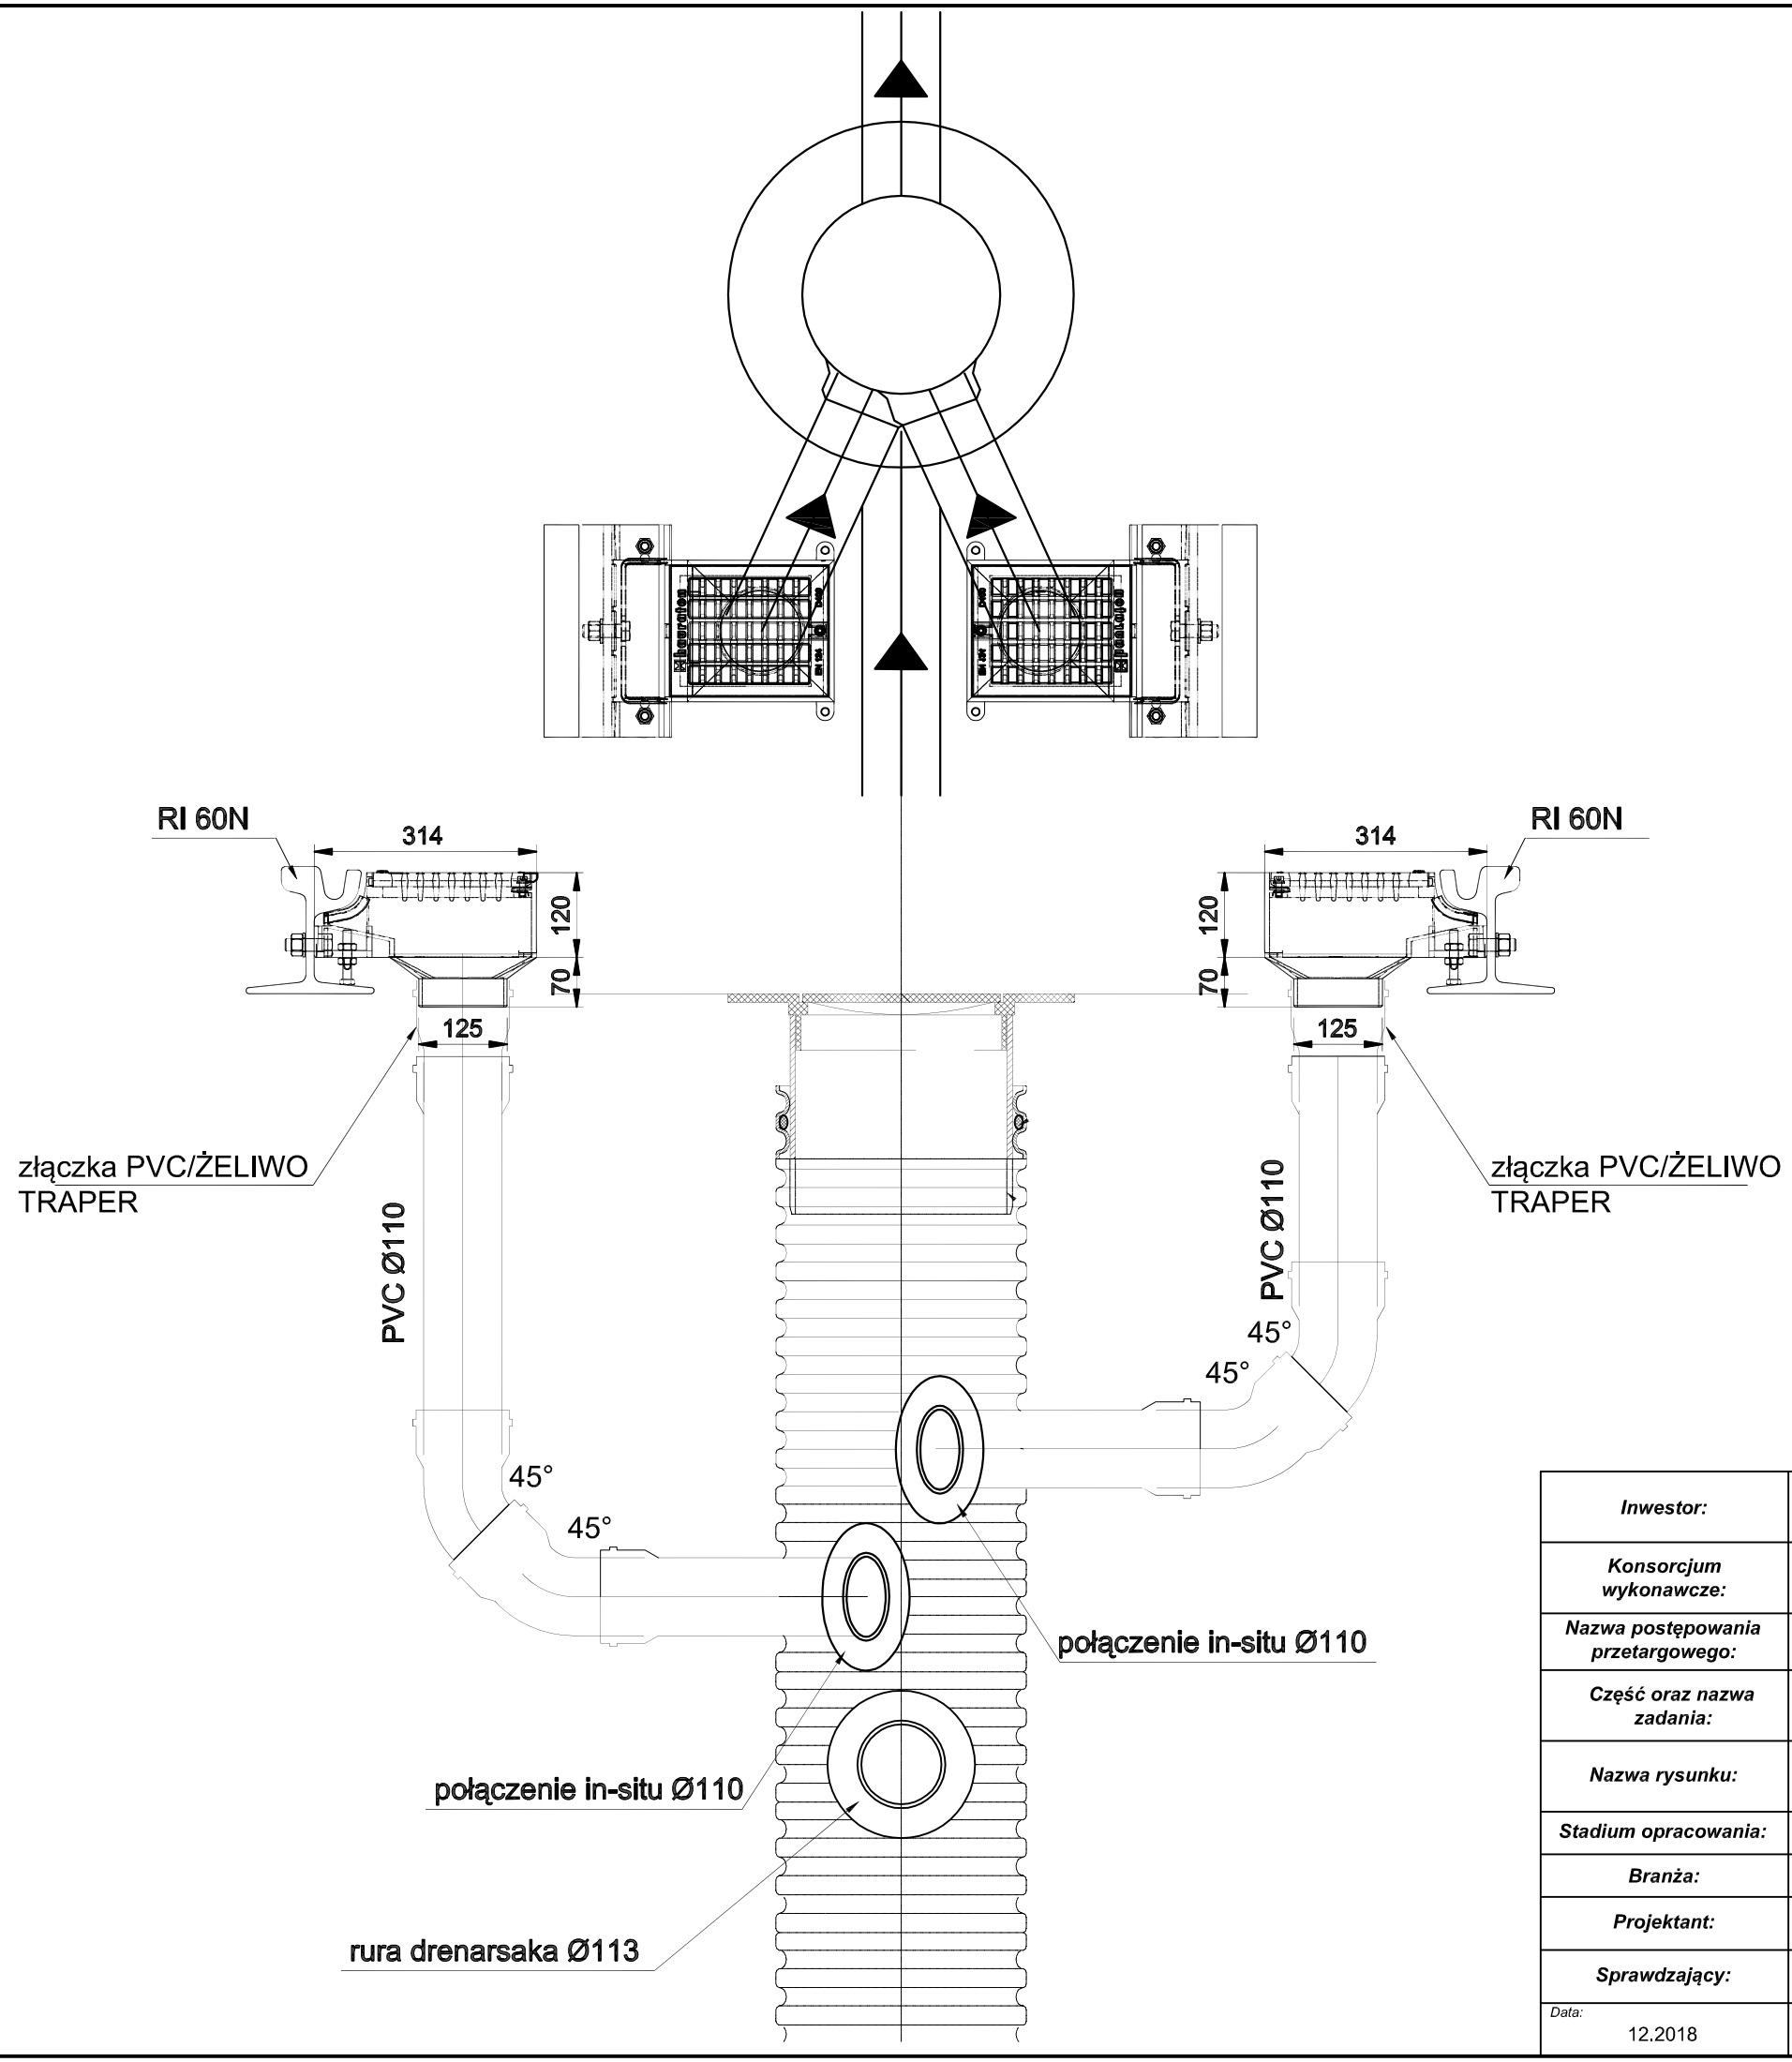

Inwestor:	**Gmina Miasto Szczecin pl. ArmII Krajowej 1 70- 456 Szczecin**		
Konsorcjum wykonawcze:	**PROJEKT-INFRA Sp. z o.o. al. Niepodległości 138/6 02-554 Warszawa**	**ŻAK TOMASZ WPT PROJEKT ul. Marszałka Focha 1/13 32-500 Chrzanów**	
Nazwa postępowania przetargowego:	**Wykonanie dokumentacji projektowej dla zadania pod nazwa: „Przebudowa torowisk tramwajowych w Szczecinie – ETAP II"**		
Część oraz nazwa zadania:	**Część 3.1 Przebudowa torowiska wraz z siecią trakcyjną w ciągu ul. Mickiewicza od mostu Akademickiego do skrzyżowania z ul. Brzozowskiego (z przejazdem).**		
Nazwa rysunku:	**Podłączenie odwodnień punktowych**		
Stadium opracowania:	**PROJEKT WYKONAWCZY**		
Branża:	**Sanitarna - kanalizacja deszczowa**		
Projektant:	*mgr inż. Piotr Wiśniewski*	*ZAP/0155/PWOS/06* *w specjalności sanitarnej*	
Sprawdzający:	*mgr inż. Janusz Jackowski*	*ZAP/0009/POOS/04* *w specjalności sanitarnej*	
Data: 12.2018	*Rys.nr :* S_7 ver. 2	*Skala:* 1:10	*Egz:*