


### **Płyta żelbetowa wewnętrzna (duża) nawierzchni tramwajowej**



## Płyta żelbetowa zewnętrzna (mała) nawierzchni tramwajowej

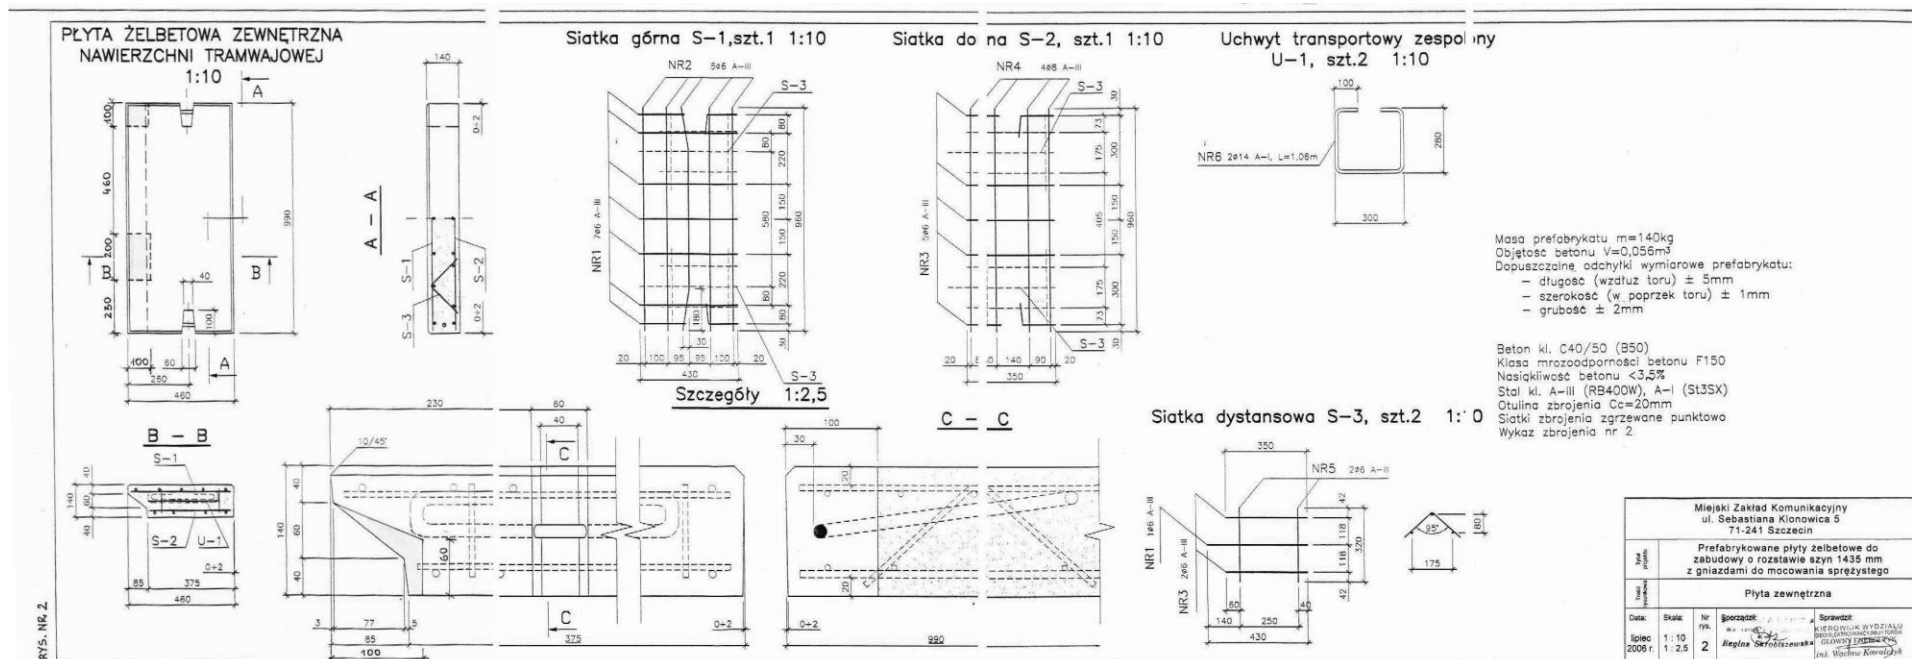

Rys. Nr 2